

CANTON DE VAUD
COMMUNE DE PAYERNE



**Modification du plan général d'affectation
 approuvé le 1^{er} septembre 1982 au lieu dit
 "Champ Cheval" sur la parcelle 4835**

Echelle 1:1'000

Coordonnées moyennes :
 562'125 / 186'800

Approuvé par la Municipalité
 dans sa séance du : **20 JUIN 2012**

La Syndique : *[Signature]*
 Le Secrétaire : *[Signature]*
C. LUISIER BÉDARD / S. WICHT

Soumis à l'enquête publique
 du : **03 JUIL. 2012** au : **02 AOÛT 2012**


La Syndique : *[Signature]*
 Le Secrétaire : *[Signature]*
C. LUISIER BÉDARD / S. WICHT

Adopté par le Conseil communal
 dans sa séance du 4 juillet 2013

Le Président : *[Signature]*
 Le Secrétaire : *[Signature]*
R. BÜCHER / R. CUSIN

Approuvé préalablement par le Département
 compétent :

Lausanne, le **14 NOV. 2013**
 Le Chef du Département : *[Signature]*
Mis en vigueur, le 14 NOV. 2013

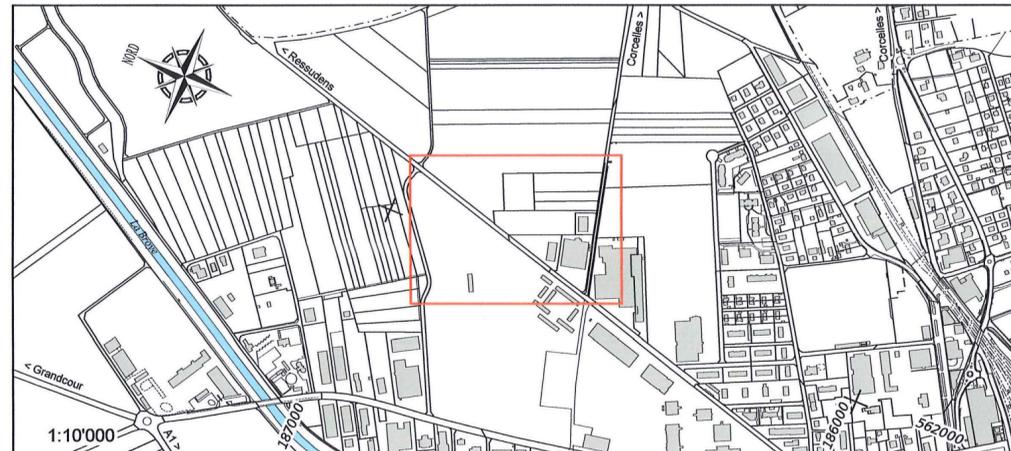

LEGENDE

Zones légalisées selon PGA mis en vigueur le 1 septembre 1982.


- zone industrielle
- zone militaire
- zone intermédiaire
- zone agricole

Modification du PGA

- Périmètre de la modification du PGA
- Zone industrielle

Propriétaires et surfaces :

Parcelle	Propriétaire	Surface totale	Surface à affecter à la ZI
4835	OULEVEY Pierre	4'524 m ²	1'157 m ²

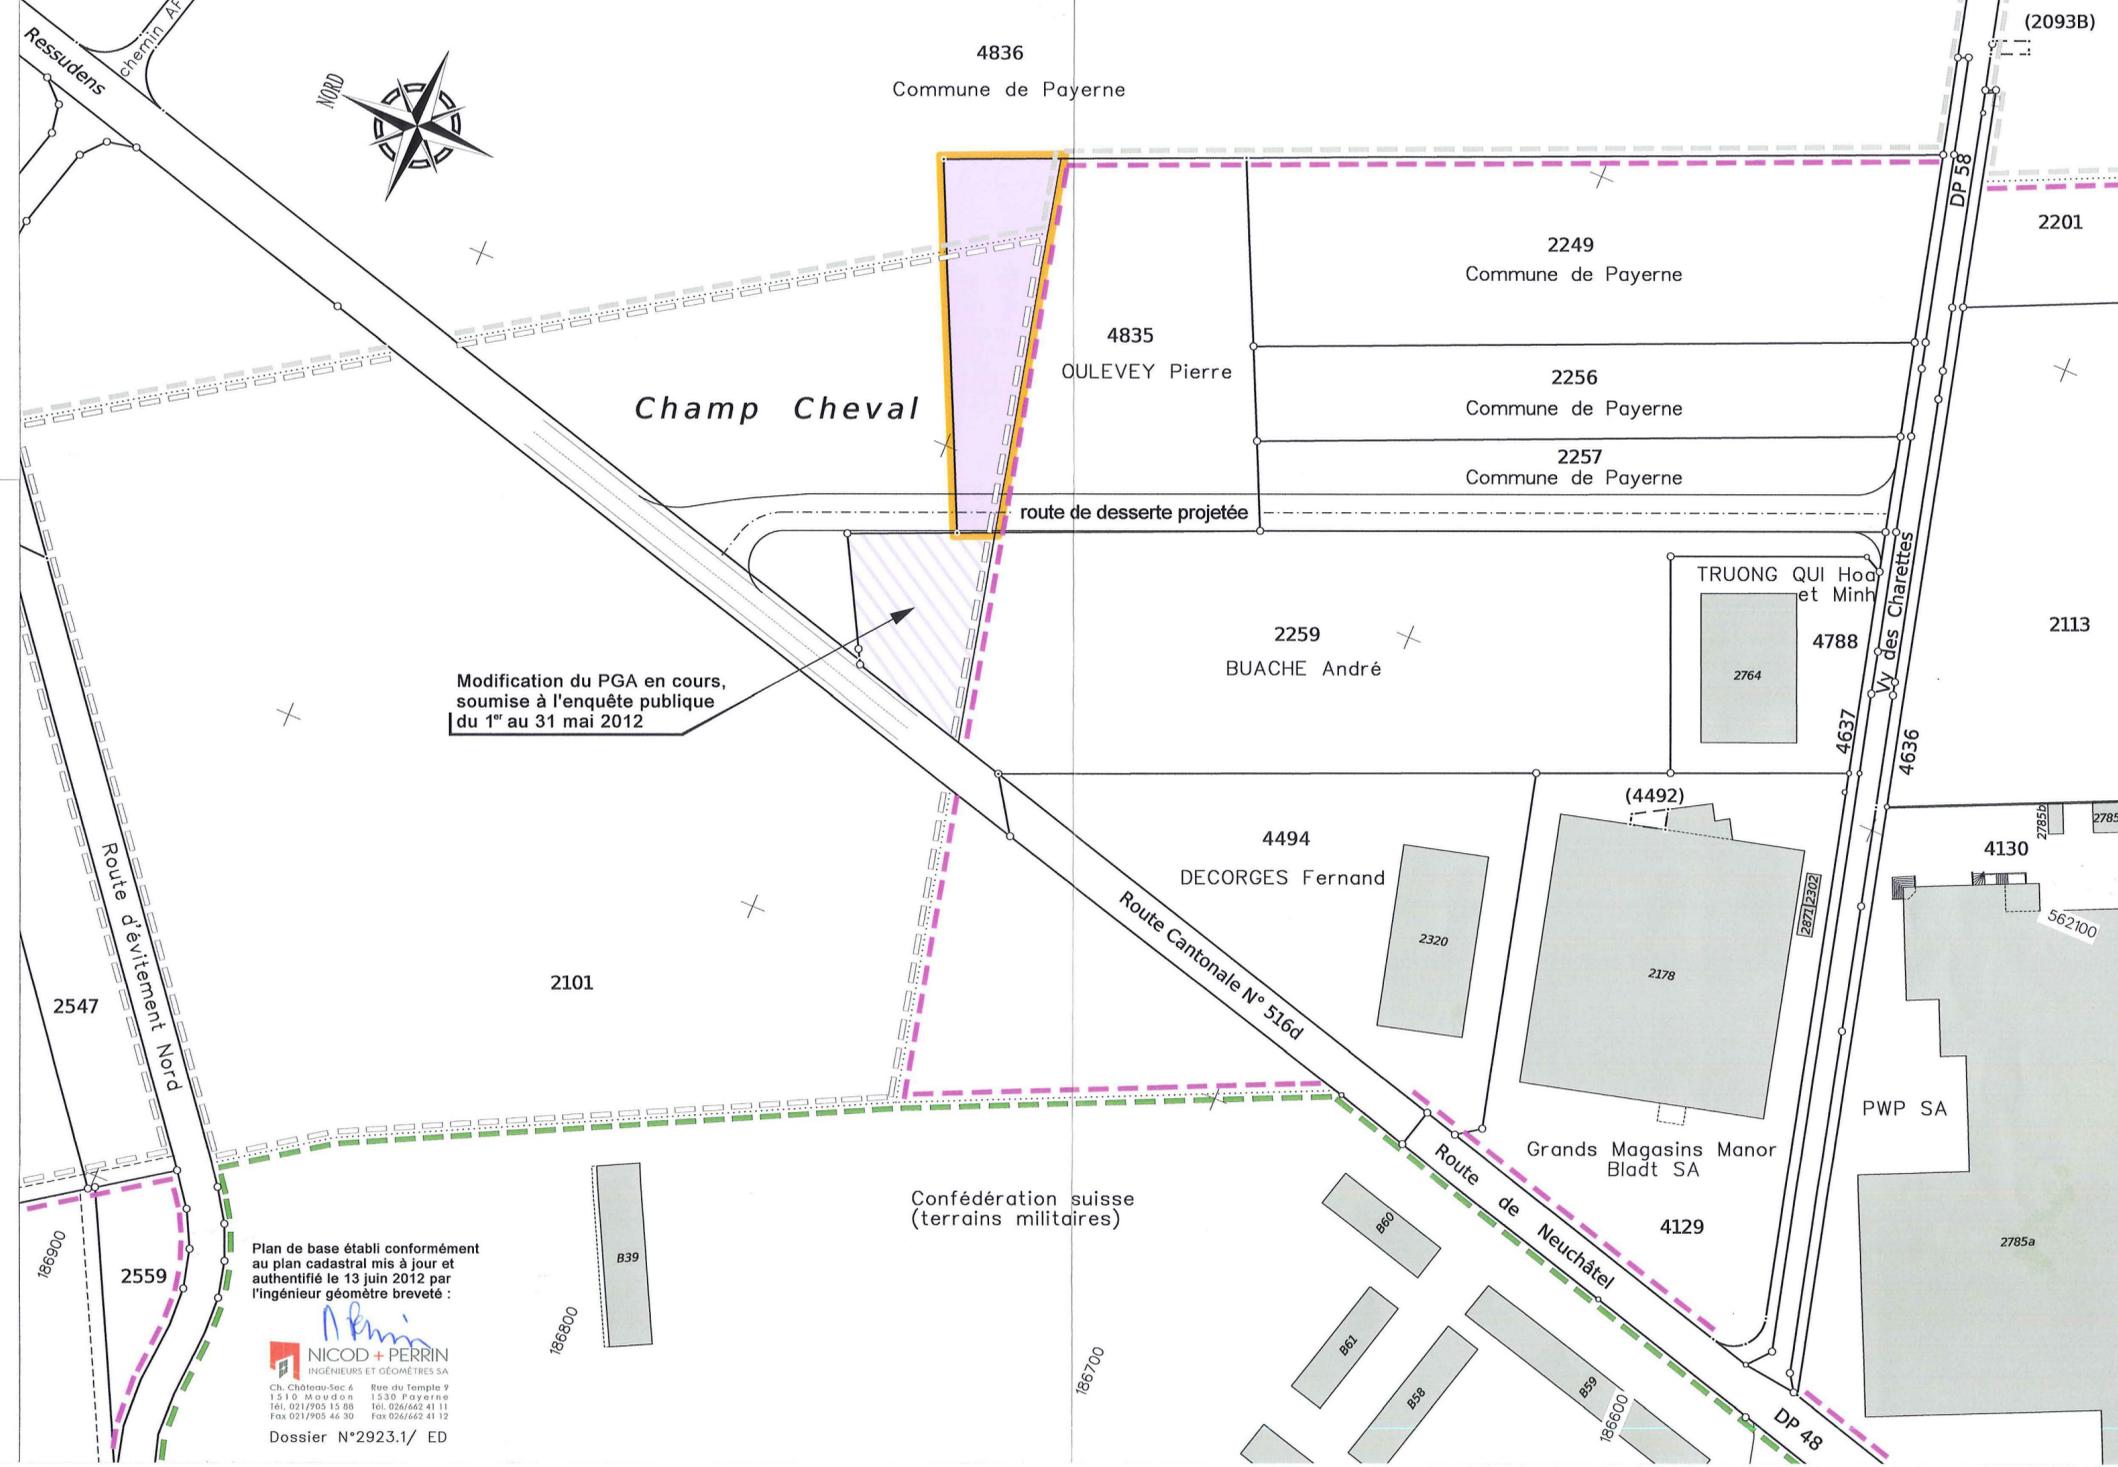

Plan de base établi conformément
 au plan cadastral mis à jour et
 authentifié le 13 juin 2012 par
 l'ingénieur géomètre breveté :
[Signature]
NICOD + PERRIN
 INGÉNIEURS ET GÉOMÈTRES SA
 Ch. Châlon-Sec 4 - Rue du Temple 9
 1510 Moudon 1530 Payerne
 Tél. 0217905 15 88 - Tél. 0264662 41 11
 Fax 0217905 44 30 - Fax 0264662 41 12
 Dossier N°2923.1/ ED