


CANTON DE VAUD

84

COMMUNE DE PAYERNE

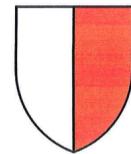

Modification du plan général d'affectation approuvé le 1^{er} septembre 1982 (plan des zones) au lieu dit "Champ Cheval"

Echelle 1:1'000

Coordonnées moyennes : 561'075 / 186'790

Approuvé par la Municipalité dans sa séance du : **11 AVR. 2012**

La Syndique Le Secrétaire

Soumis à l'enquête publique

du : **01 MAI 2012** au **31 MAI 2012**

La Syndique Le Secrétaire

C. LUISIER BÉRODARD S. WICHT

C. LUISIER BÉRODARD S. WICHT

Adopté par le Conseil communal dans sa séance du 4 juillet 2013

Le Président Le Secrétaire :

R. BÜCHER R. CUSIN


Approuvé préalablement par le Département compétent :

Lausanne, le **14 NOV. 2013**

Le Chef du Département :

[Signature]

Mis en vigueur, le **14 NOV. 2013**

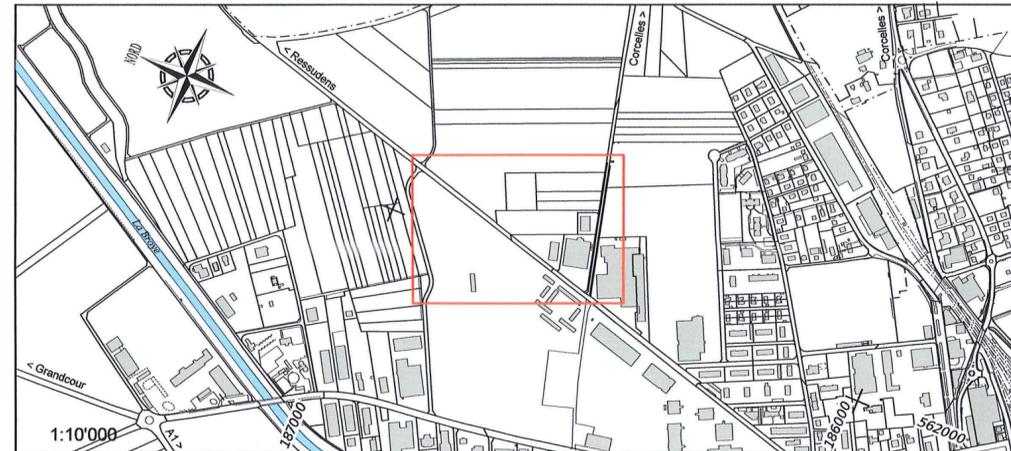

LEGENDE

Zones légalisées selon PGA mis en vigueur le 1 septembre 1982.


- zone industrielle
- zone militaire
- zone intermédiaire
- zone agricole

Modification du PGA

- Périmètre de la modification du PGA
- Zone industrielle

Propriétaires et surfaces :

Parcelle	Propriétaire	Surface totale	Surface à affecter à la ZI
2259	BUACHE André	7'807 m ²	855 m ²

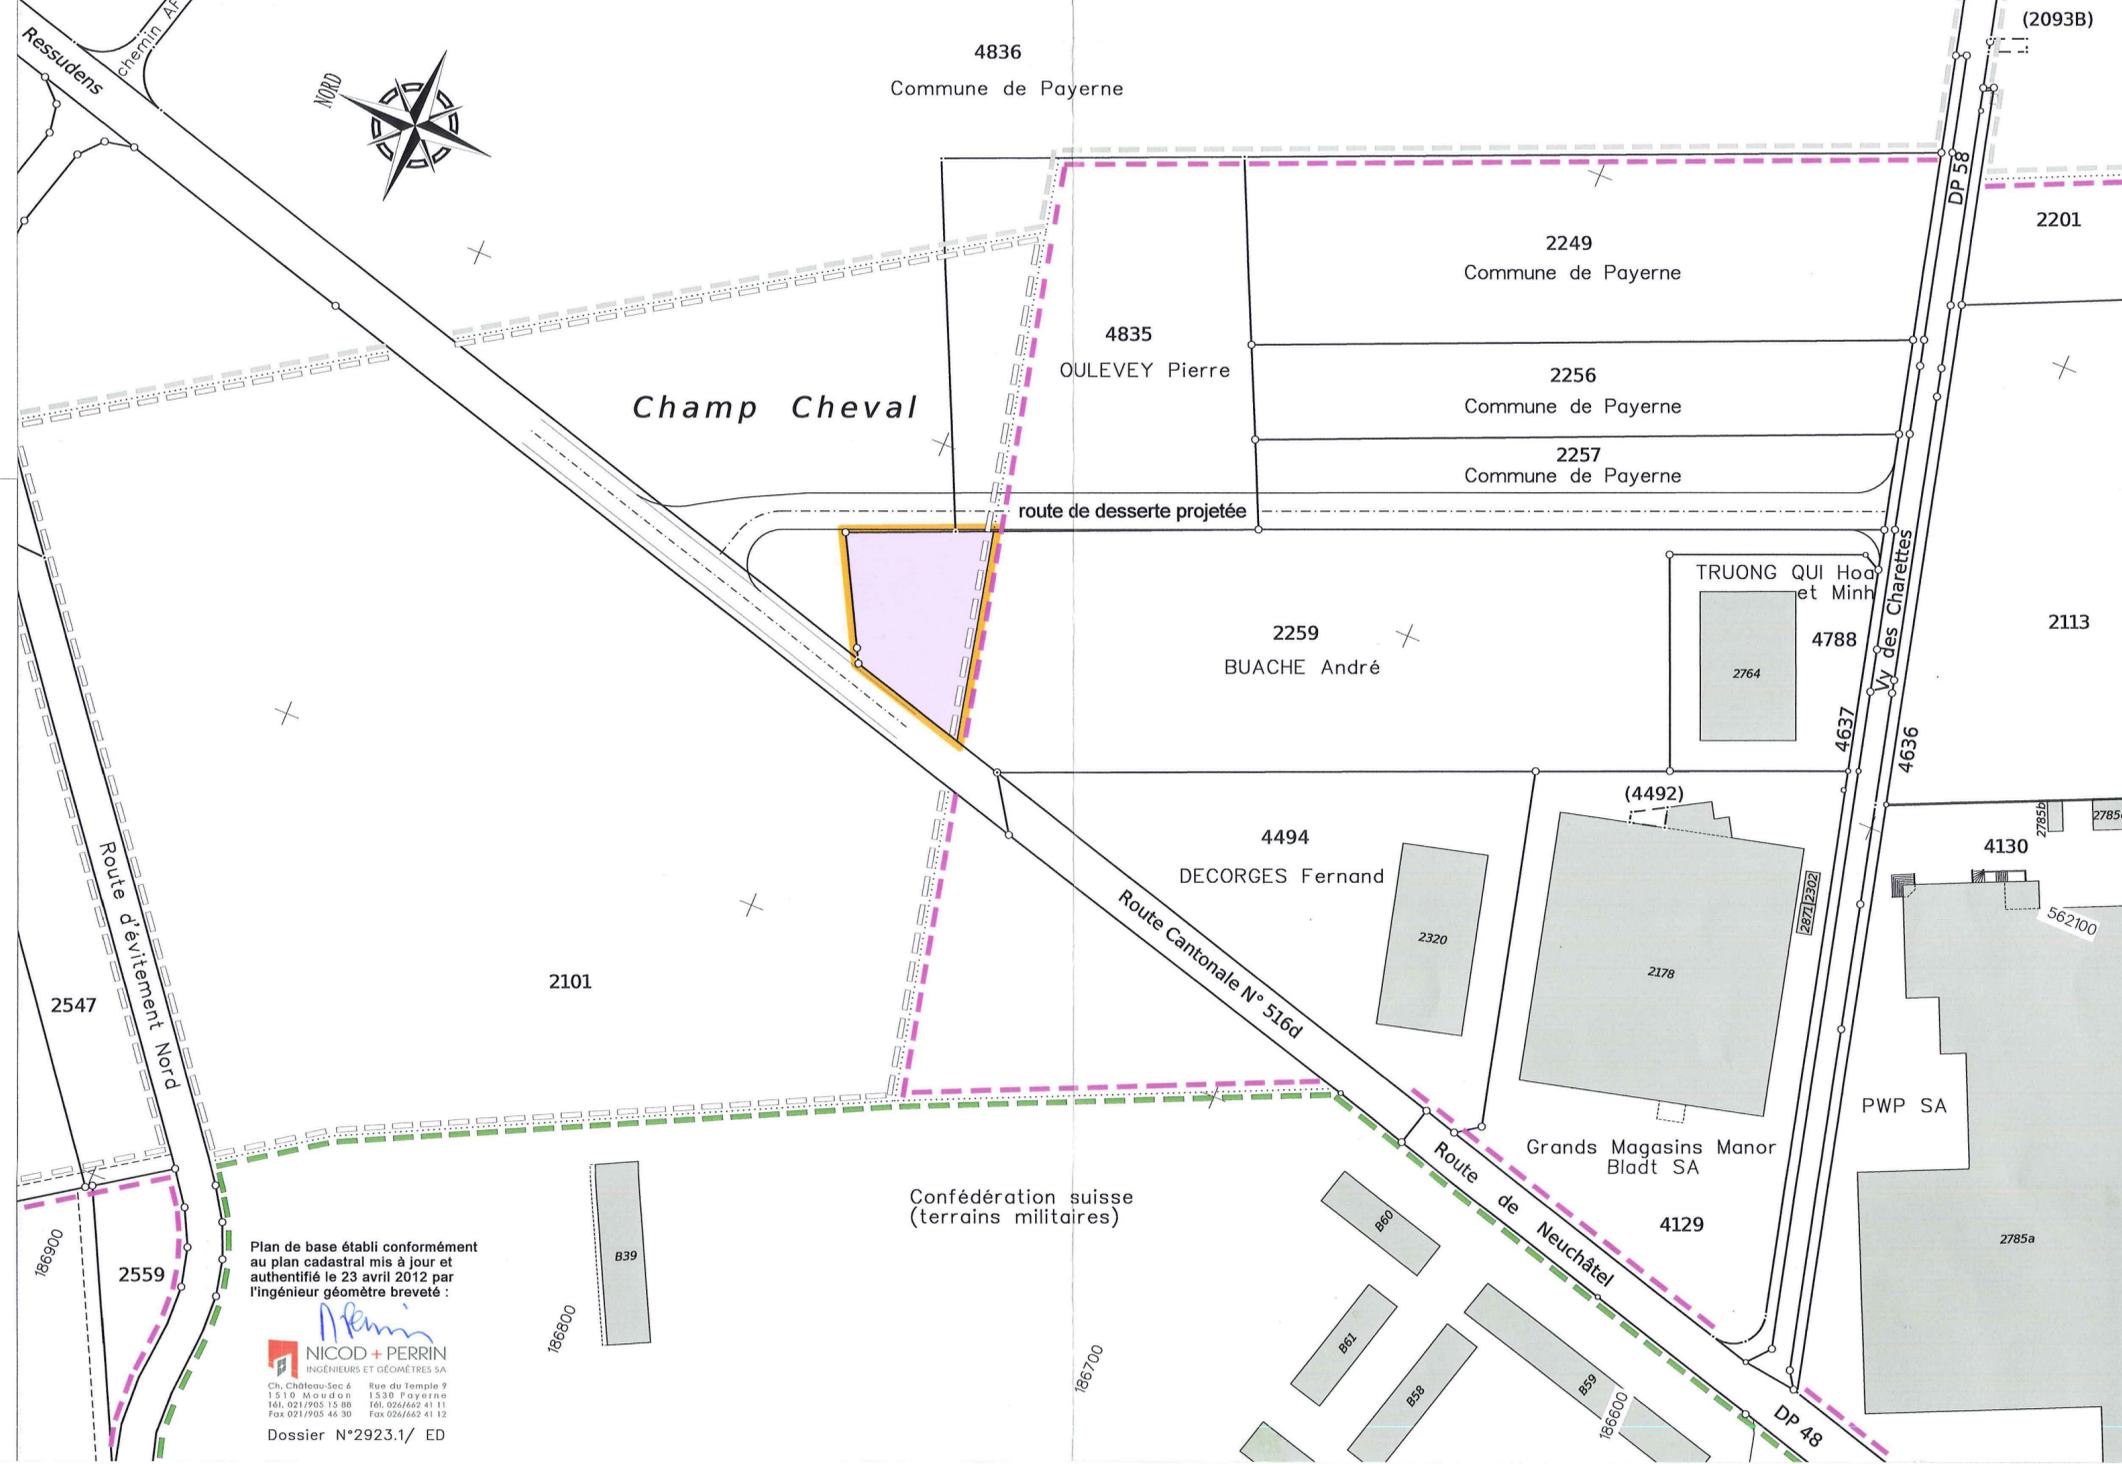

Plan de base établi conformément au plan cadastral mis à jour et authentifié le 23 avril 2012 par l'ingénieur géomètre breveté :
NICOD + PERRIN
 INGÉNIEURS ET GÉOMÈTRES SA
 Ch. Châlon-Sec 4 Rue du Temple 7
 1510 Moudon 1530 Payerne
 Tél. 021/705 15 88 Tél. 026/662 41 11
 Fax 021/705 46 30 Fax 026/662 41 12
 Dossier N°2923.1/ ED