


CANTON DE VAUD
COMMUNE DE PAYERNE

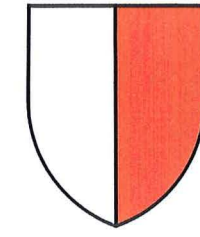

Modification du plan général d'affectation
approuvé le 1^{er} septembre 1982 aux lieux dits
"Aux Grandes Rayes" et "Champ Cheval"
parcelles 2201 et 4836

Echelle 1:1'000


Coordonnées moyennes : 562'100 / 186'850

Approuvé par la Municipalité
dans sa séance du : 17. 07. 2013
La Syndique : Le Secrétaire :
C. LUISIER BRODARD S. WICHT

Soumis à l'enquête publique
du : 23 juillet 2013 au 22 août 2013
La Syndique : Le Secrétaire :
C. LUISIER BRODARD S. WICHT

Adopté par le Conseil communal
dans sa séance du : 13 FEV. 2014
Le Président : Le Secrétaire :
R. BÜCHER R. CUSIN

Approuvé préalablement par le Département
compétent :
Lausanne, le 28 AVR. 2014
La Cheffe du Département :
Mis en vigueur, le 28 AVR. 2014

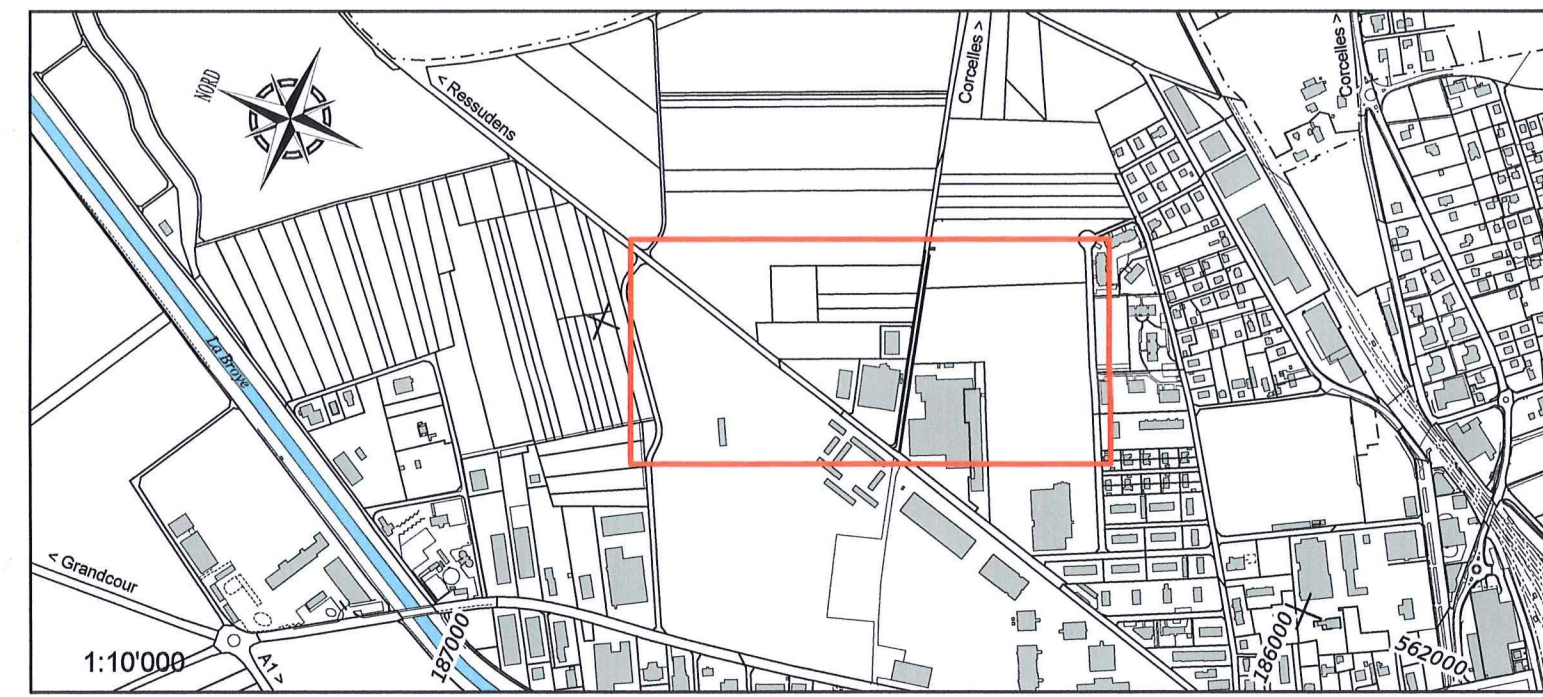

LEGENDE

Zones légales selon PGA mis en vigueur le 1 septembre 1982.


- zone industrielle
- zone militaire
- zone intermédiaire
- zone agricole
- Plantations d'arbres d'alignement

Modification du PGA

- Périmètres de la modification du PGA
- Zone industrielle
- Zone agricole (compensation SDA : 5'202 m²)

Propriétaires et surfaces :

Parcelle	Propriétaire	Surface totale	Surfaces affectées
2201	PAYERNE la Commune	18'577 m ²	Agricole : 5'202 m ²
4836	PAYERNE la Commune	42'438 m ²	Industrielle : 6'107 m ²
			Surface du PPA : 11'309 m ²

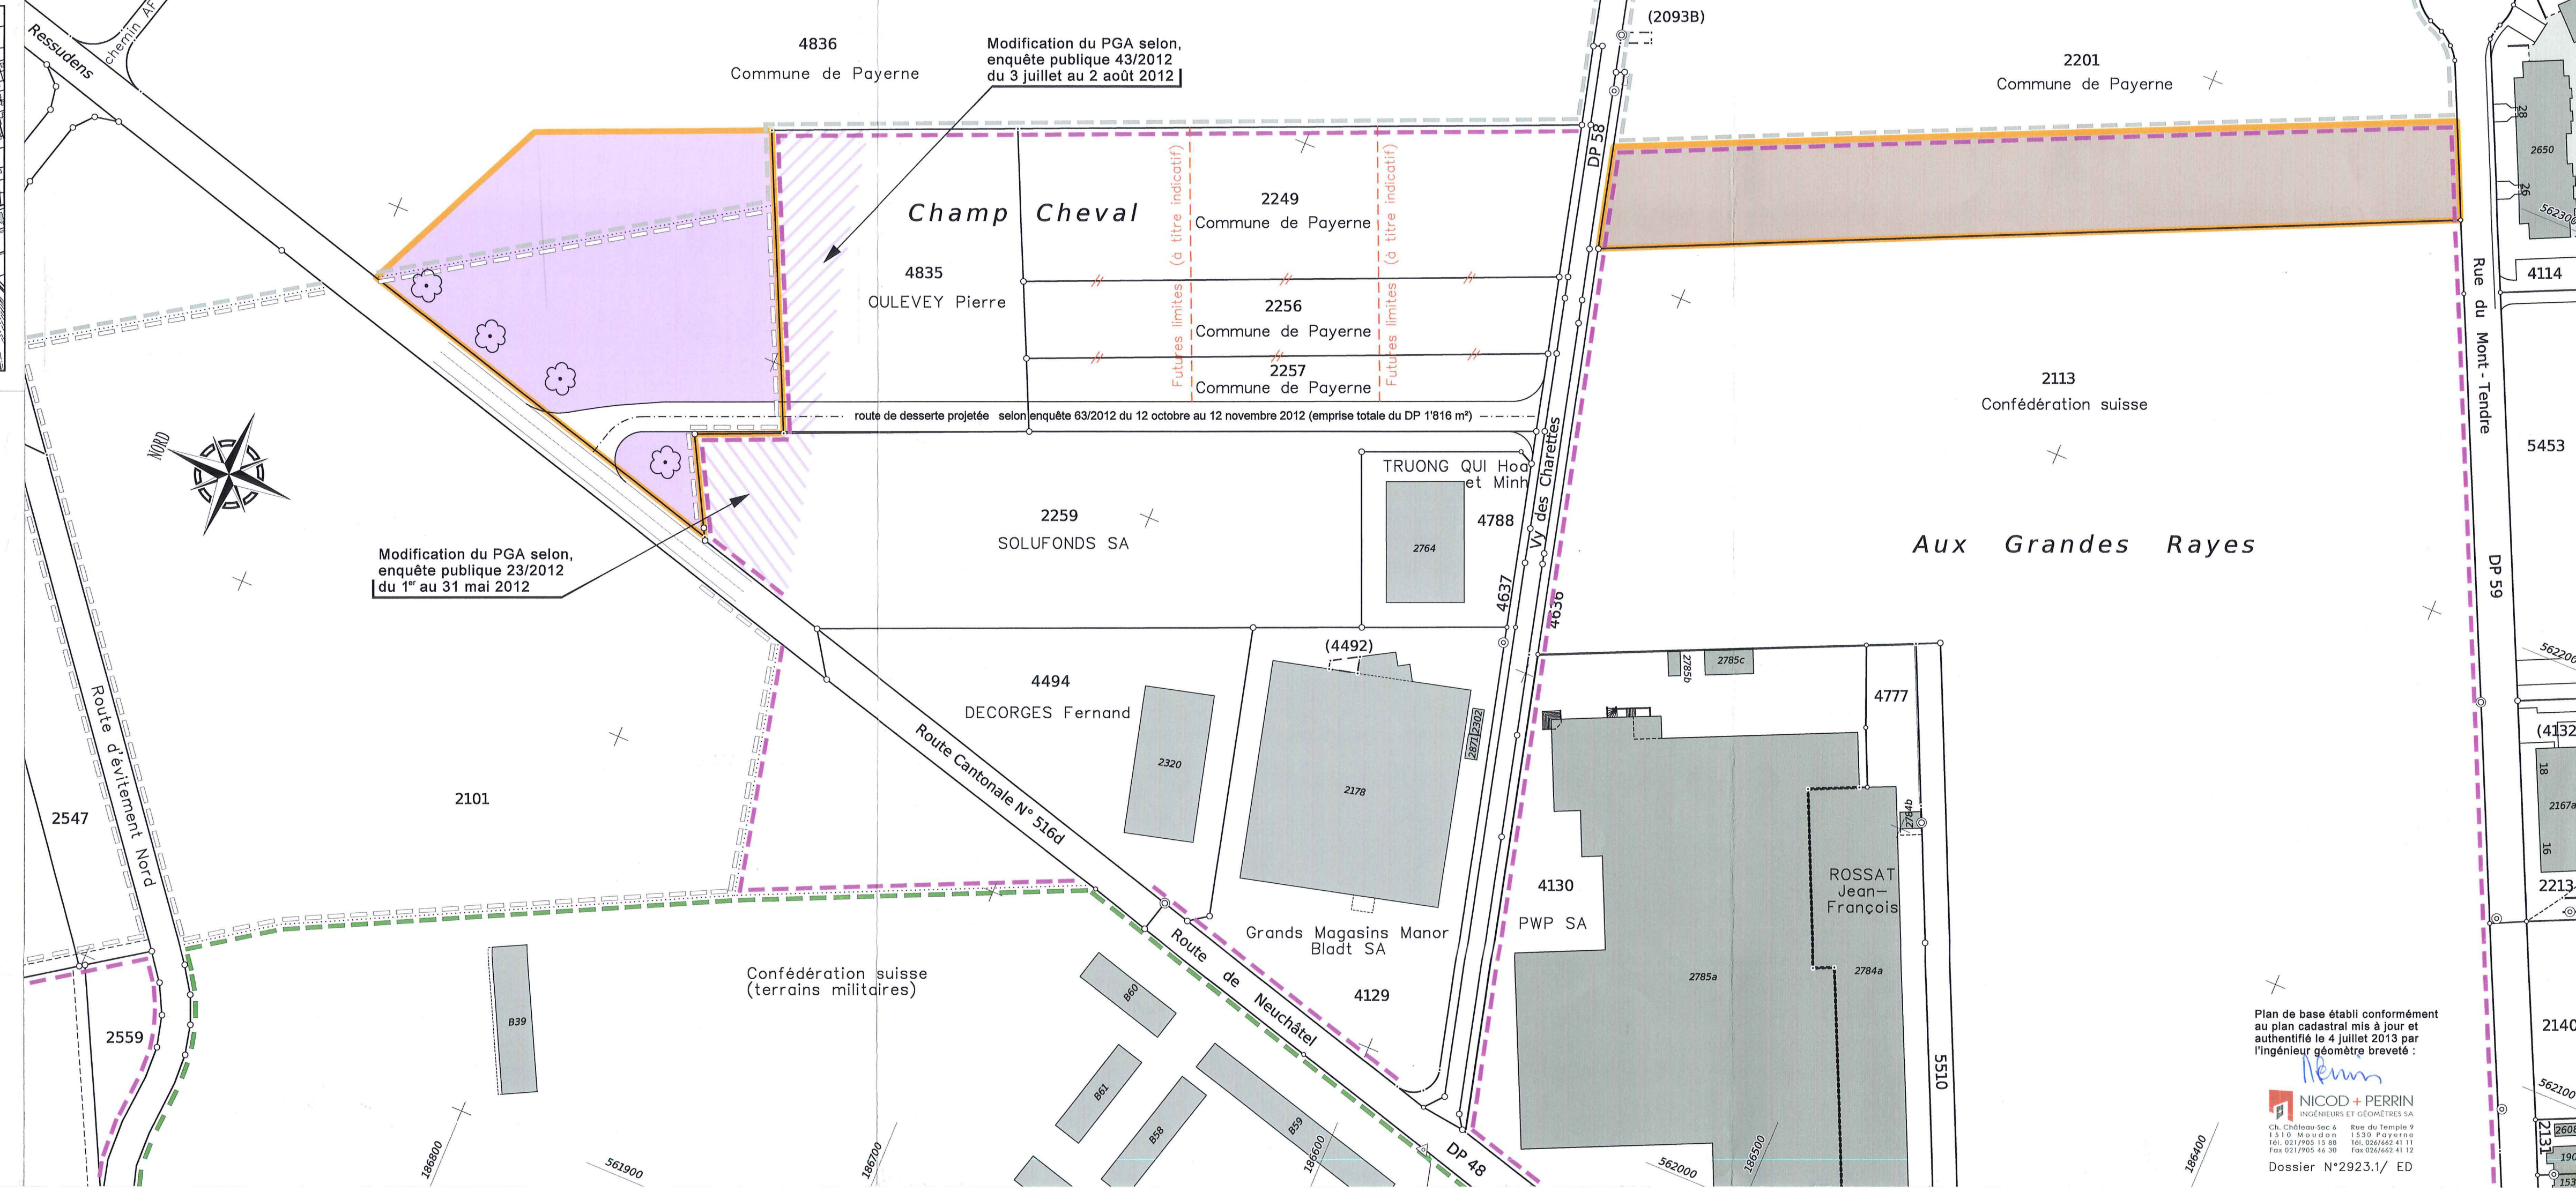

Plan de base établi conformément
au plan cadastral mis à jour et
authentifié le 4 juillet 2013 par
l'ingénieur géomètre breveté :

NICOD + PERRIN
INGÉNIEURS ET GÉOMÈTRES SA
Ch. Château-Sec 6 Rue du Temple 9
1510 Neuchâtel 1530 Payerne
Tél. 021/993 15 88 Tél. 026/662 41 11
Fax 021/993 46 30 Fax 026/662 41 12
Dossier N°2923.1/ ED