

CANTON DE VAUD

COMMUNE DE PAYERNE

PLAN PARTIEL D'AFFECTATION

" Route de Grandcour "
" Chemin des Oiseaux "

Echelle 1:500

COORDONNEES MOYENNES 561 600/186 500

COMMUNE DE PAYERNE
Service des travaux
1530 PAYERNE
Tél. 037 626 530
Fax 037 626 526

Payerne, le 20 novembre 1995

Approuvé par la Municipalité dans sa
séance du : 27 NOV. 1995

Soumis à l'enquête publique
du : 5 DEC. 1995
au : 15 JAN. 1996

Le Syndic : Le Secrétaire :

L'atteste :


P. Hurni I. Knobel

APPROUVE PAR LE DEPARTEMENT DES
TRAVAUX PUBLICS, DE L'AMENAGEMENT
ET DES TRANSPORTS, le 17 MAI 1996
Le Chef du Département :

Adopté par le Conseil communal dans
sa séance du : 14 MARS 1996

Le Président : Le Secrétaire :

R. Huguelet D. Blanc

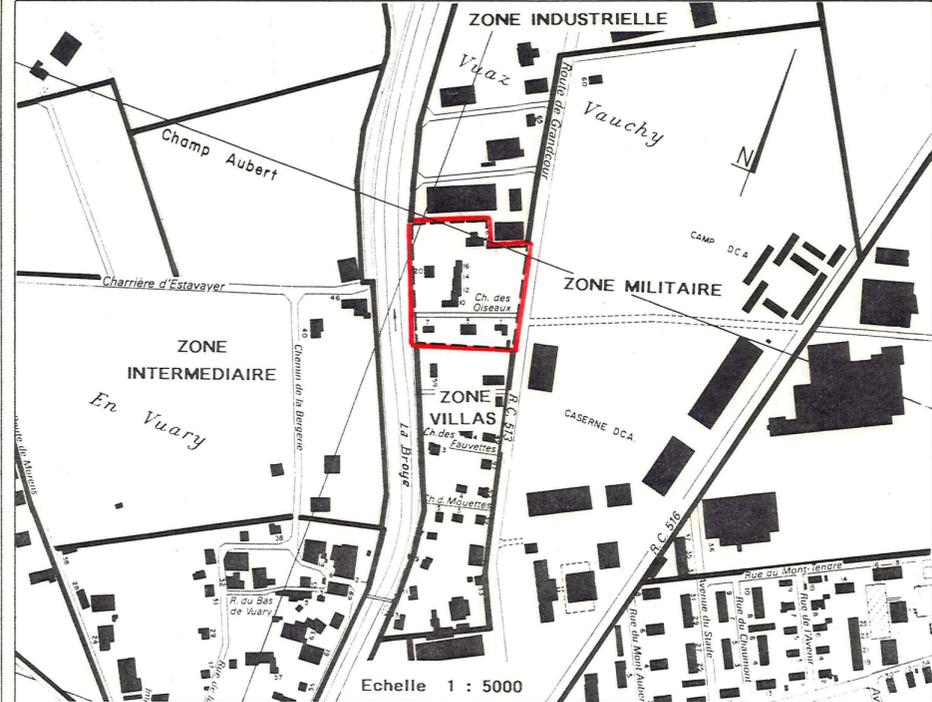

LEGENDE

- PERIMETRE DU PLAN PARTIEL D'AFFECTATION 14' 463 m²
- Périmètre du plan de quartier "Route de Grandcour", approuvé le 22 mai 1981 par le Conseil d'Etat
- Transfert de la zone industrielle dans le périmètre du plan partiel d'affectation
- VOIE DE CIRCULATION

REGLEMENT

1. La partie du territoire communal comprise à l'intérieur du plan partiel d'affectation "Route de Grandcour" "Chemin des Oiseaux", est régie par les dispositions du règlement communal sur le plan d'extension et la police des constructions, ZONE DE VILLAS.
2. En application de l'art. 43 de l'Ordonnance sur la protection contre le bruit du 15 décembre 1986, le degré de sensibilité III est attribué aux parcelles n^{os} 2155 et 4635 et le degré de sensibilité II pour les autres parcelles comprises dans le périmètre du PPA "Route de Grandcour" "Chemin des Oiseaux".
3. Le présent document entre en vigueur dès son approbation par le Conseil d'Etat du canton de Vaud; il abroge toutes dispositions antérieures contraires.

PARCELLES PROPRIÉTAIRES

2155	ROSSIER Madeleine
2156	DETREY, 6 enf. d'Armand
4122	DETREY Pierre
4124	St Les Planchettes A
4133	FREIBURGHaus Paul, succ.
4140	GLEyre François
4142	DETRAZ Jean-Daniel

PARCELLES PROPRIÉTAIRES

4143	RAPIN Jacques et Chantal
4144	RICHLI Sylvia
4145	GILLIAND Rose
4496	RAPIN Alexandre et Françoise
4498	JACUET Jacqueline
4635	PACHOUd Philippe, VERDON Jean-Claude, ss. et PILLONEL Jean-François, copr. ch. 1/2
4768	BRASEY Daniel et Brigitte

