

CANTON DE VAUD  
COMMUNE DE PAYERNE



PLAN PARTIEL D'AFFECTATION  
" A la Grosse Pierre "

Echelle 1:1'000

Coordonnées moyennes :  
562'480 / 186'230

Approuvé par la Municipalité  
dans sa séance du **17 DEC. 2002**

Soumis à l'enquête publique  
du 14 janvier au 13 février 2003

Le Syndic : Le Secrétaire :

Le Syndic : Le Secrétaire :

M. Roulin S. Wicht


M. Roulin S. Wicht

Adopté par le Conseil communal  
dans sa séance du **10.4.03**

Approuvé par le Département  
des Infrastructures, le : **21 MAI 2003**  
Le Chef du Département :


Le Président : Le Secrétaire :

S. Savary D. Blanc

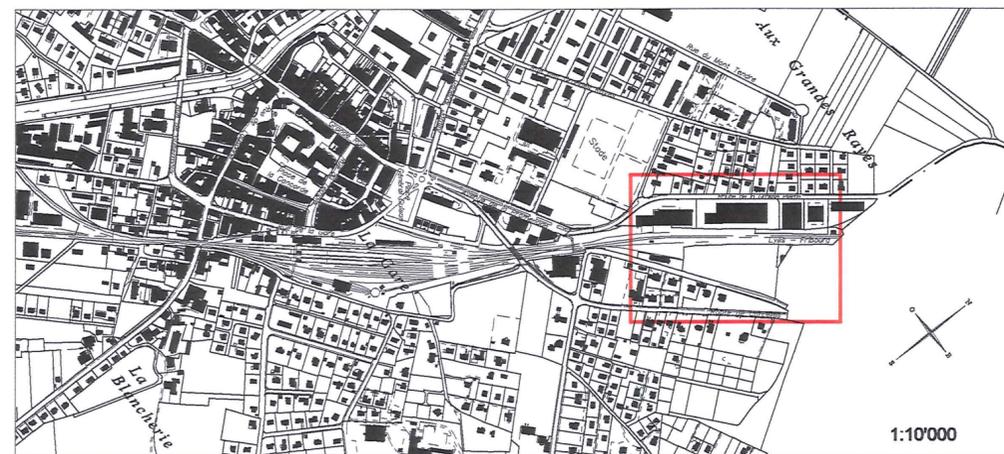


1:10'000

LEGENDE

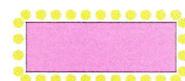

Périmètre du plan partiel d'affectation  
( extension de la zone industrielle du PGA )

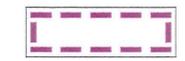

Zones industrielles légalisées  
( PGA et PPA "Maladaire" )




Limite communale

REGLEMENT

**Art. 1 :** La partie du territoire communal comprise à l'intérieur du PPA "A la Grosse Pierre" est régie par les dispositions du règlement communal sur le plan général d'affectation et de la police des constructions, zone industrielle.

**Art. 2 :** En application de l'art. 43 de l'ordonnance fédérale sur la protection contre le bruit (OPB) du 15.12.1986, le degré de sensibilité IV est attribué au plan partiel d'affectation "A la Grosse Pierre".

**Art. 3 :** Le présent document entre en vigueur dès son approbation par le Département des Infrastructures et annule toute disposition antérieure contraire.

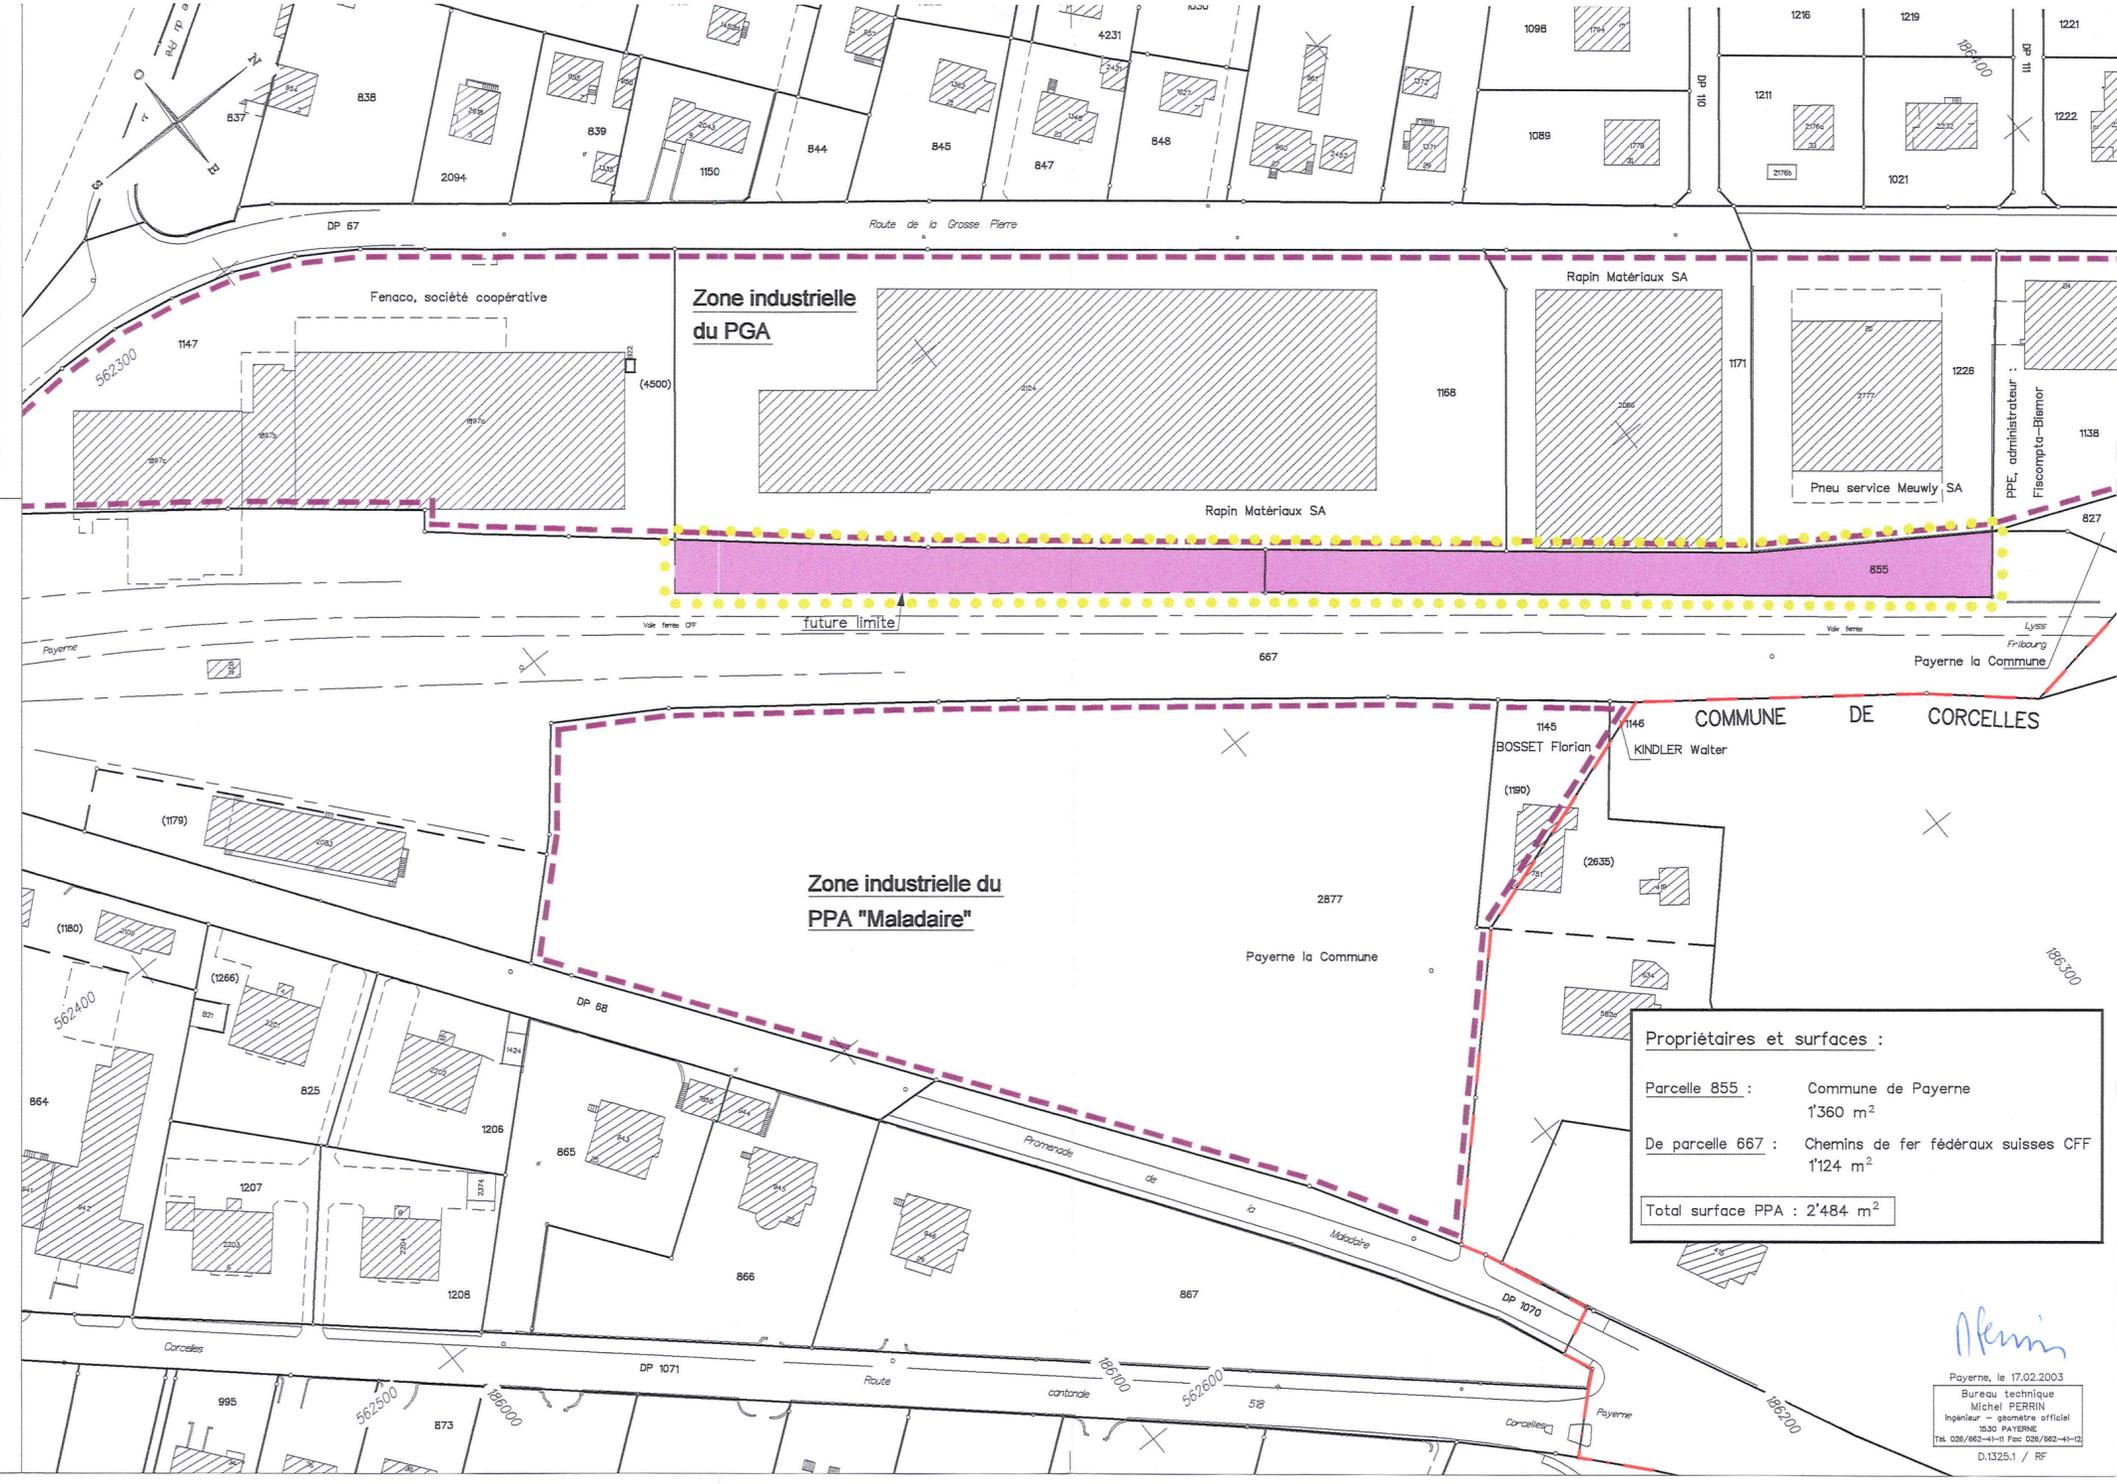

| Propriétaires et surfaces :              |   |
|--|---|
| Parcelle 855 :                           | Commune de Payerne<br>1'360 m <sup>2</sup>                  |
| De parcelle 667 :                        | Chemins de fer fédéraux suisses CFF<br>1'124 m <sup>2</sup> |
| Total surface PPA : 2'484 m <sup>2</sup> |   |

*Alamin*  
Payerne, le 17.02.2003  
Bureau technique  
Michel PERRIN  
Ingénieur - géomètre officiel  
1530 PAYERNE  
Tel. 028/662-41-11 Fax 028/662-41-12  
D.1325.1 / RF