



AVENANT AU
PLAN PARTIEL D'AFFECTATION
" A la Grosse Pierre "

Echelle 1:500

Coordonnées moyennes :
562'550 / 186'350

Approuvé par la Municipalité
dans sa séance du 15 mars 2011

Soumis à l'enquête publique
du 22 mars au 21 avril 2011

Le Syndic : Le Secrétaire :

Le Syndic : Le Secrétaire :


Adopté par le Conseil communal
dans sa séance du 08 SEP. 2011

Approuvé préalablement par le Département
compétent : Lausanne, le 14 NOV. 2011

La Présidente : Le Secrétaire :



Le Chef du Département :

Mis en vigueur, le 14 NOV. 2011

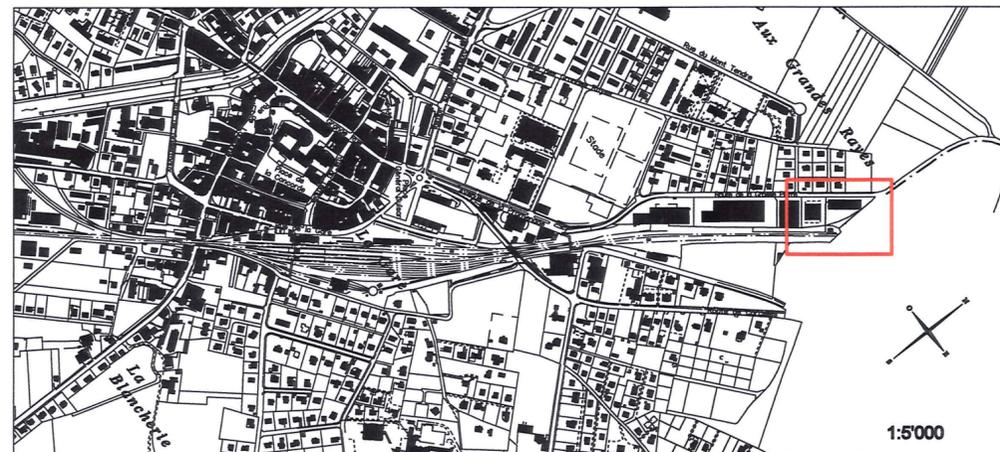


1:5000

LEGENDE

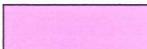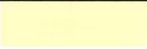-  zone industrielle du PGA
-  PPA "A la Grosse Pierre" (zone industrielle) approuvé le 21.05.2003
-  Avenant au PPA "A la Grosse Pierre" (extension zone industrielle)
-  zone agricole
-  limites cadastrales à supprimer
-  future limite (DP)
-  servitude de passage public à pied et pour tous véhicules à constituer

REGLEMENT

- Art. 1 :** La partie du territoire communal comprise à l'intérieur de l'avenant au PPA " A la Grosse Pierre " est régie par les dispositions du règlement communal sur le plan général d'affectation et de la police des constructions, zone industrielle.
- Art. 2 :** Le présent document sera approuvé préalablement, puis mis en vigueur par le Département compétent. Il annule toute disposition antérieure qui lui serait contraire.

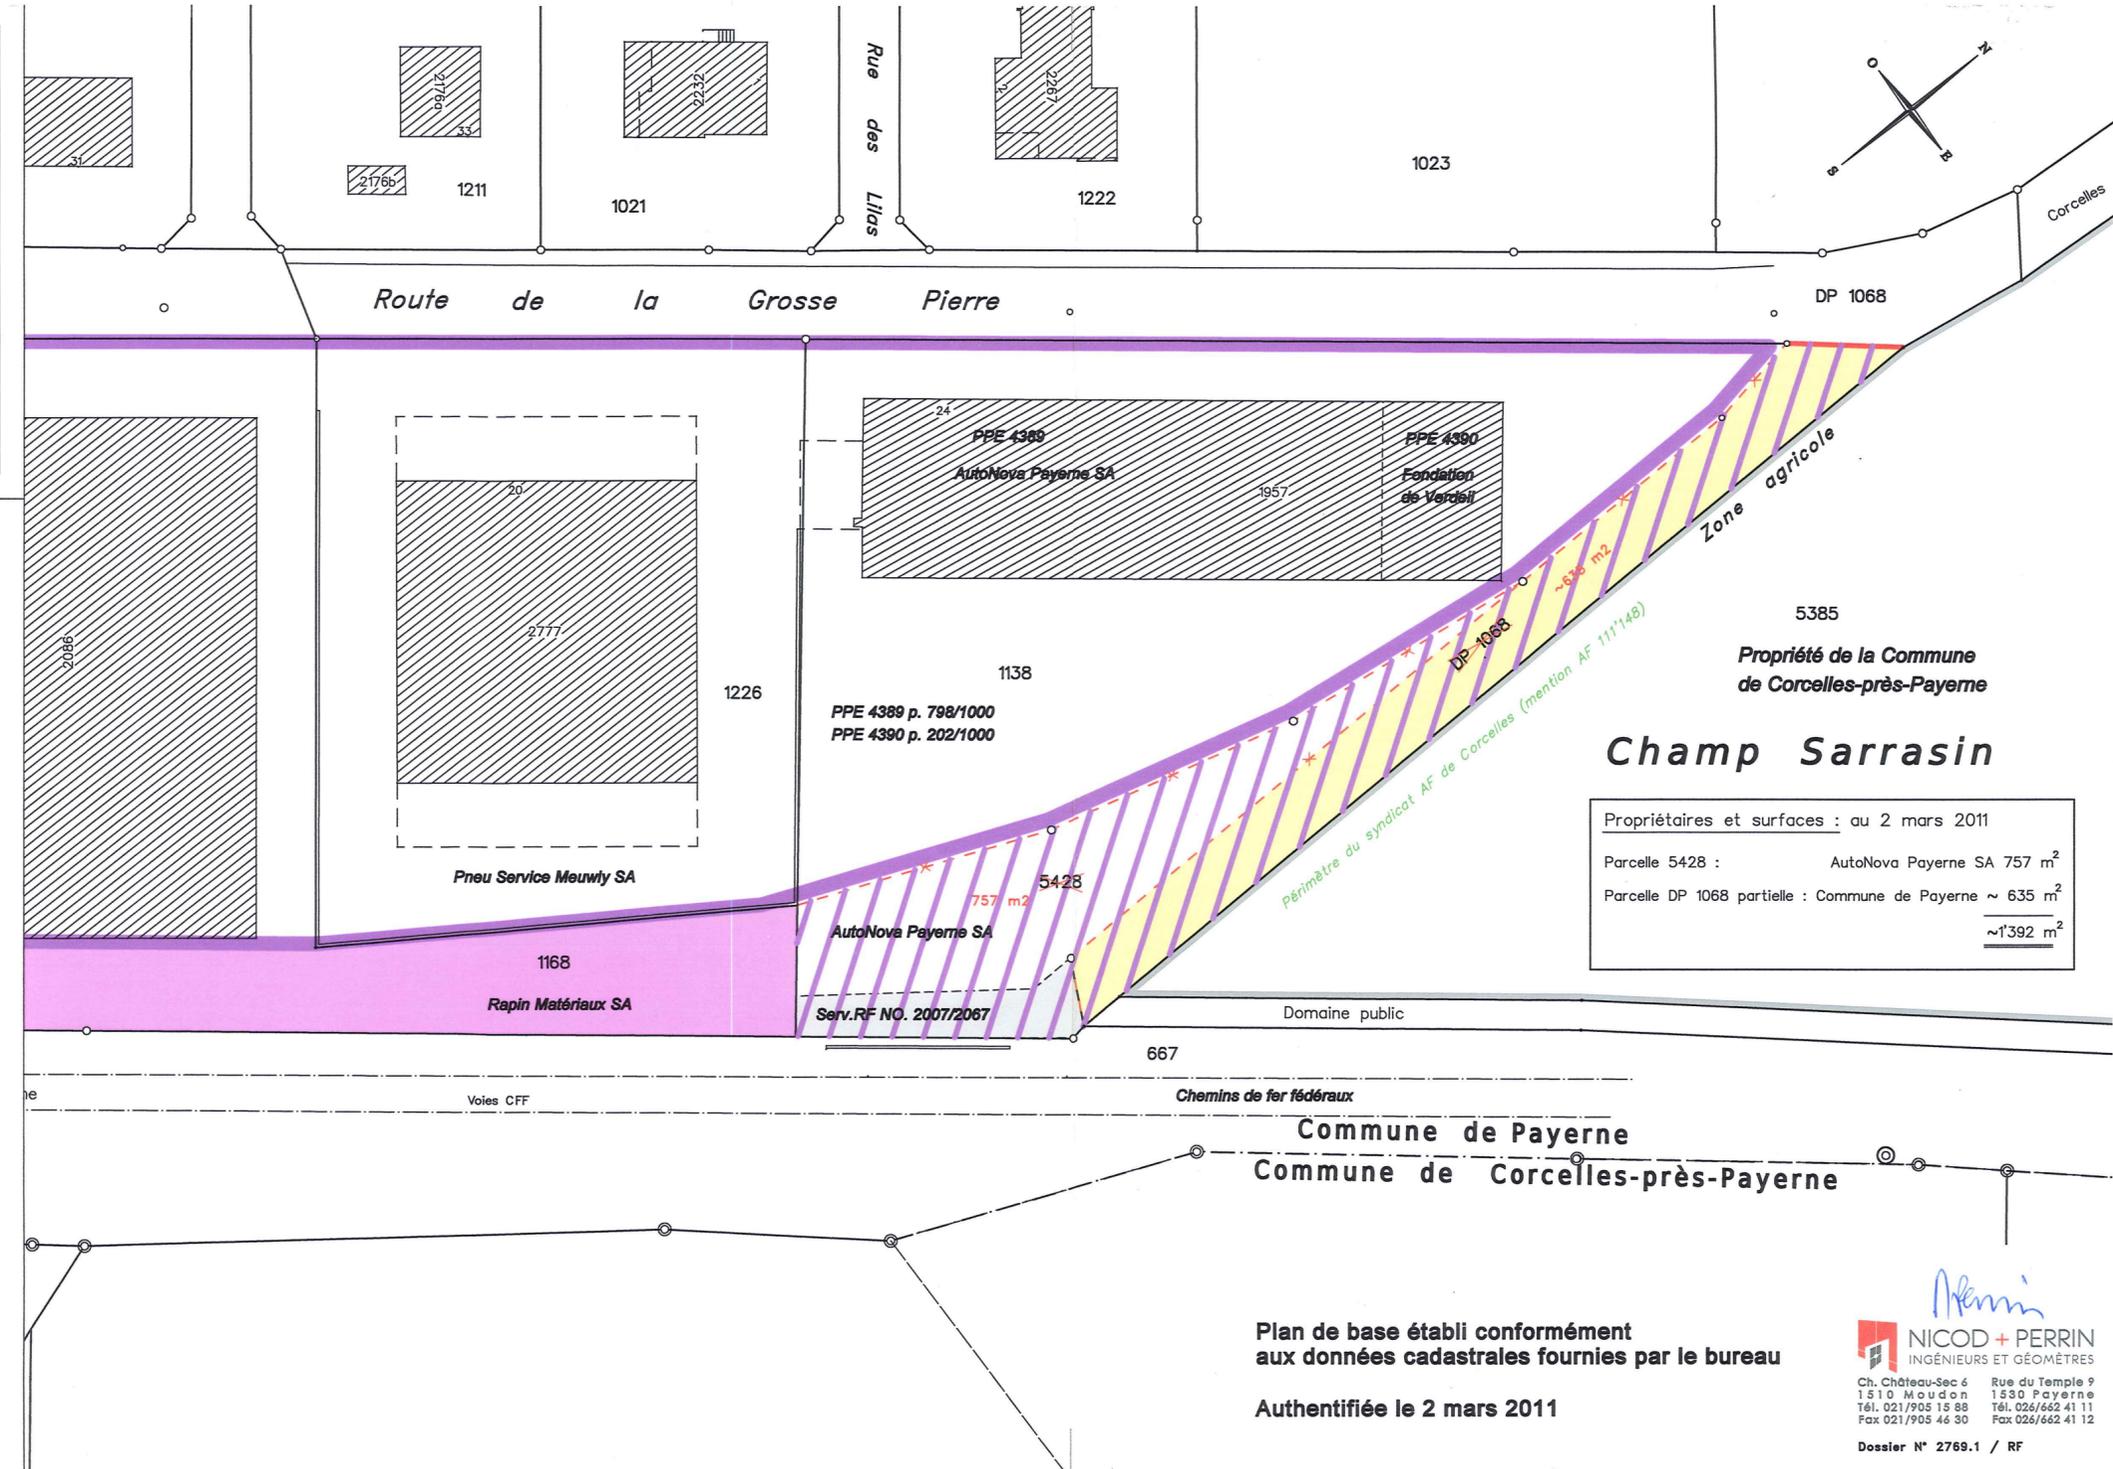

Champ Sarrasin

Propriétaires et surfaces : au 2 mars 2011	
Parcelle 5428 :	AutoNova Payerne SA 757 m ²
Parcelle DP 1068 partielle :	Commune de Payerne ~ 635 m ²
	~1'392 m ²

Commune de Payerne
Commune de Corcelles-près-Payerne

Plan de base établi conformément
aux données cadastrales fournies par le bureau

Authentifiée le 2 mars 2011