

ESQUISSE ENV. 1_500



VELOSTATION
 INTÉGRÉE AU PARKING
 ET À PROXIMITÉ DU QUAI
 CFF 1

ARBRES EXISTANTS
 MAINTENIR ET AMÉLIORER LES
 CONDITIONS DES ARBRES EXISTANTS

ESPACE DE RENCONTRE ET D'ATTENTE
 PRIORITÉ À L'ESPACE PUBLIC ET AUX USAGERS
 UN SQUARE ARBORÉ ET DÉSIMPÉRMÉABILISÉ À PROXIMITÉ DES
 QAIS PERMET DE SE RETROUVER, D'ATTENDRE SON TRAIN, ...

PARVIS DE LA GARE
 UNE ARTICULATION AVEC LA RUE
 DE LA GARE ET LA RUE DU TEMPLE
 À RENDRE AUX PIÉTONS

RÉINTRODUIRE LA NATURE DANS UNE EMPIRE FERROVIAIRE
 VÉGÉTATION GRIMPANTE, DE FICHE RUDÉRALE, FLEURS
 PIONNIÈRES COMME LES ROSES TRÉMIÈRE...

POLE MULTIMODAL
 INSTALLER DES QAIS DE BUS
 EN CASCADE

**RESTAURER UNE QUALITÉ PAYSAGÈRE SUR
 LA PLACE DE LA GARE**
 LUTTER CONTRE LES ILOTS DE CHALEUR ET
 RETROUVER UN SOL PLUS PERMÉABLE

**STATIONNEMENT VÉLO
 COUVERT**

ABRI BUS
 OFFRIER UN ABRI POUR LES JOURS DE PLUIE




Le square de la gare
 UN ESPACE D'ATTENTE VÉGÉTALISÉ À PROXIMITÉ DES QAIS



Le parvis de la gare
 LE PARVIS DE LA GARE COMME PORTE D'ENTRÉE SUR LA VILLE DE PAYERNE



La place de la gare
 LA PLACE DE LA GARE FONCTIONNELLE ET SOIGNÉE

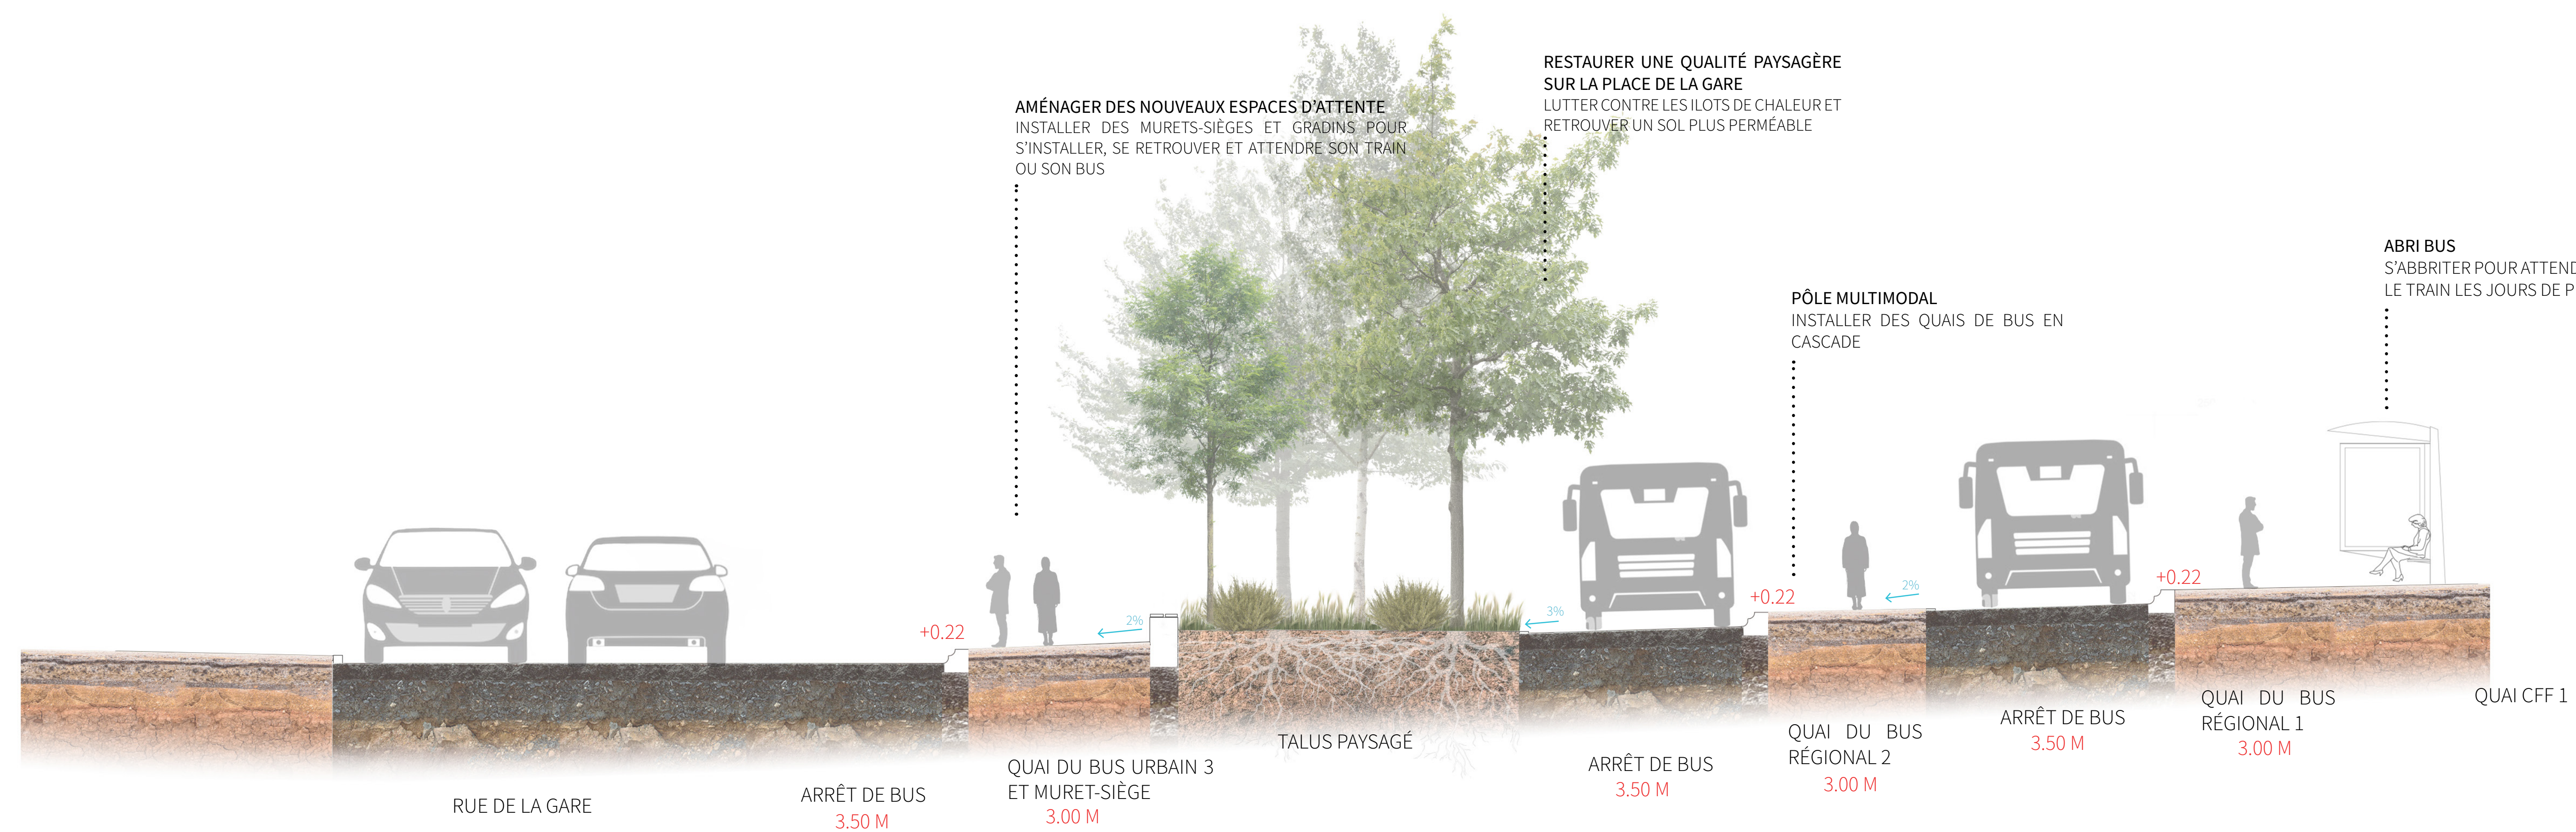

COUPE A-A'
 UN PÔLE MULTIMODAL EN CASCADE

AMÉNAGER DES NOUVEAUX ESPACES D'ATTENTE
 INSTALLER DES MURETS-SIÈGES ET GRADINS POUR
 S'INSTALLER, SE RETROUVER ET ATTENDRE SON TRAIN
 OU SON BUS

**RESTAURER UNE QUALITÉ PAYSAGÈRE
 SUR LA PLACE DE LA GARE**
 LUTTER CONTRE LES ILOTS DE CHALEUR ET
 RETROUVER UN SOL PLUS PERMÉABLE

POLE MULTIMODAL
 INSTALLER DES QAIS DE BUS EN
 CASCADE

ABRI BUS
 S'ABRITER POUR ATTENDRE LE BUS OU
 LE TRAIN LES JOURS DE PLUIE